


⑥

# Hochwasserschutz nördliche Gera Regelquerschnitte der geplanten Hochwasserschutzanlagen überströmbare Teilschutzanlage HQ(10) (HWS Ringleben West)

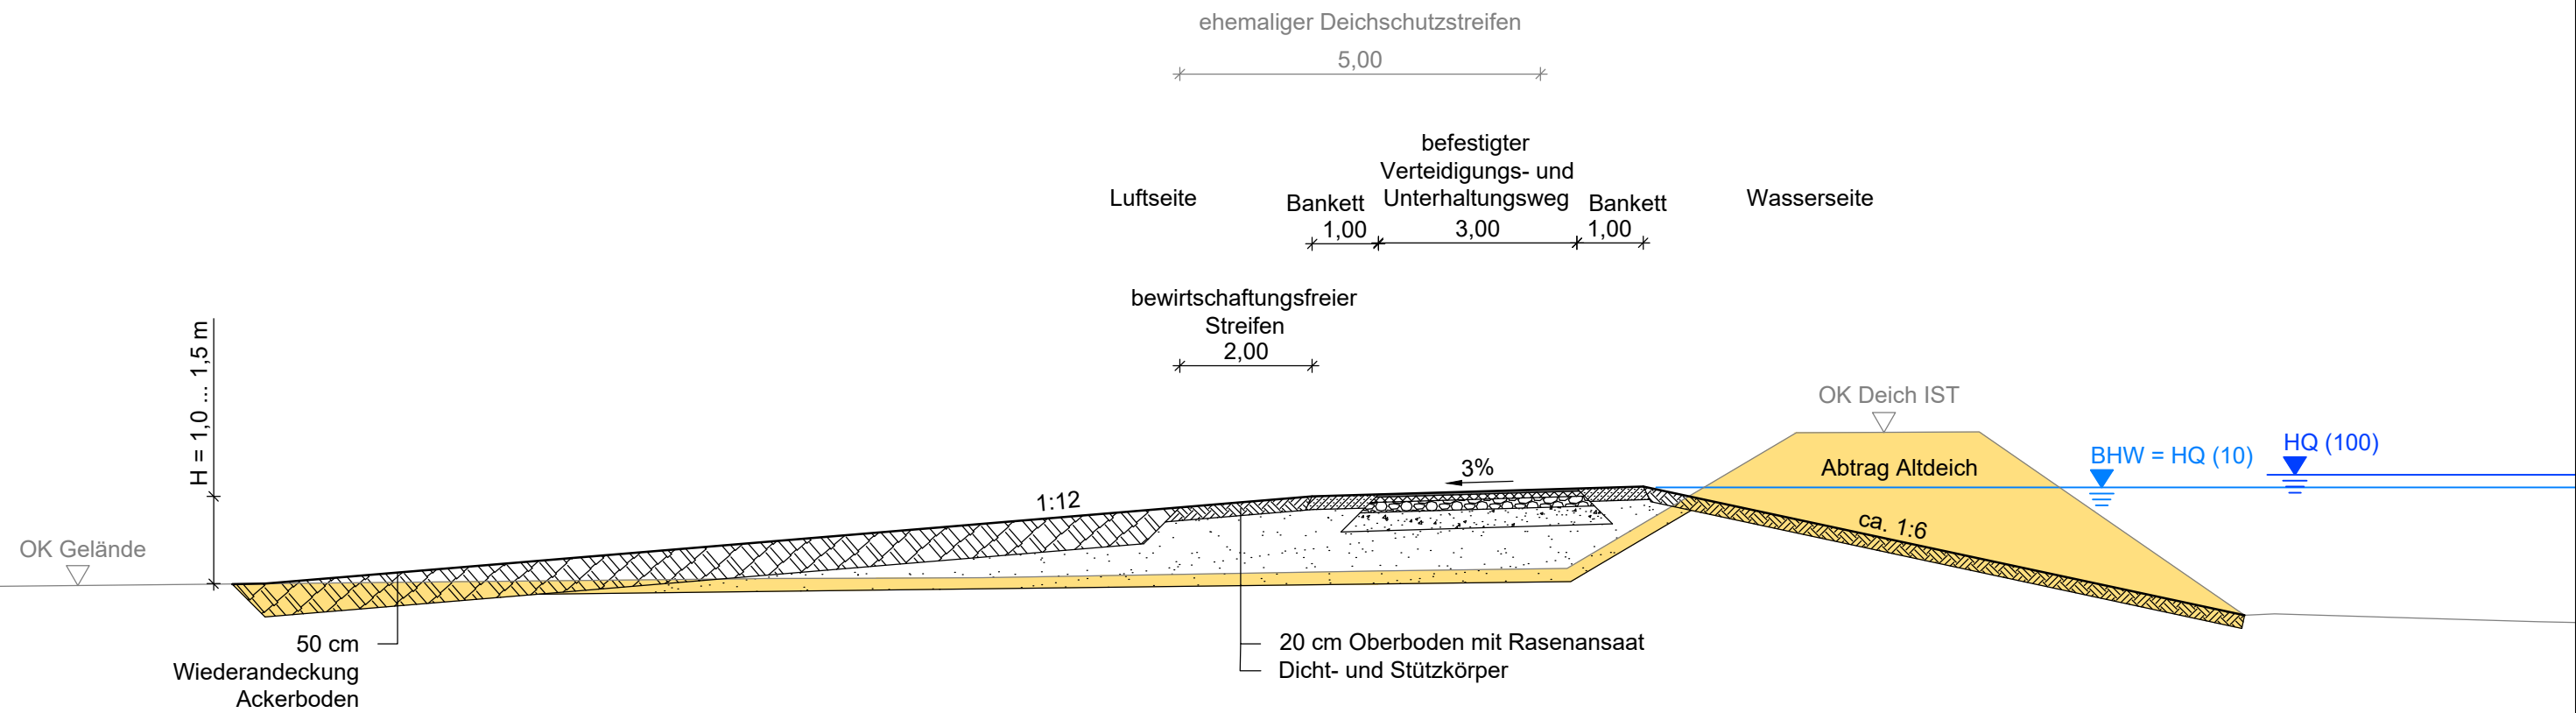

Vorhabenträger



vertreten durch:



Weimarische Straße 29b / 99099 Erfurt / www.thlg.de  
Tel.: 0361/4413-0 Fax.: 0361/4413-272 / E-Mail: erfurt@thlg.de

Verfasser



An der Pikardie 8, 01277 Dresden

Datum

11.06.2020