


①

Hochwasserschutz nördliche Gera

Regelquerschnitte der geplanten Hochwasserschutzanlagen

Hochwasserschutzdeich mit Deichverteidigungsweg auf einer Berme

(HWS Ringleben Ost)

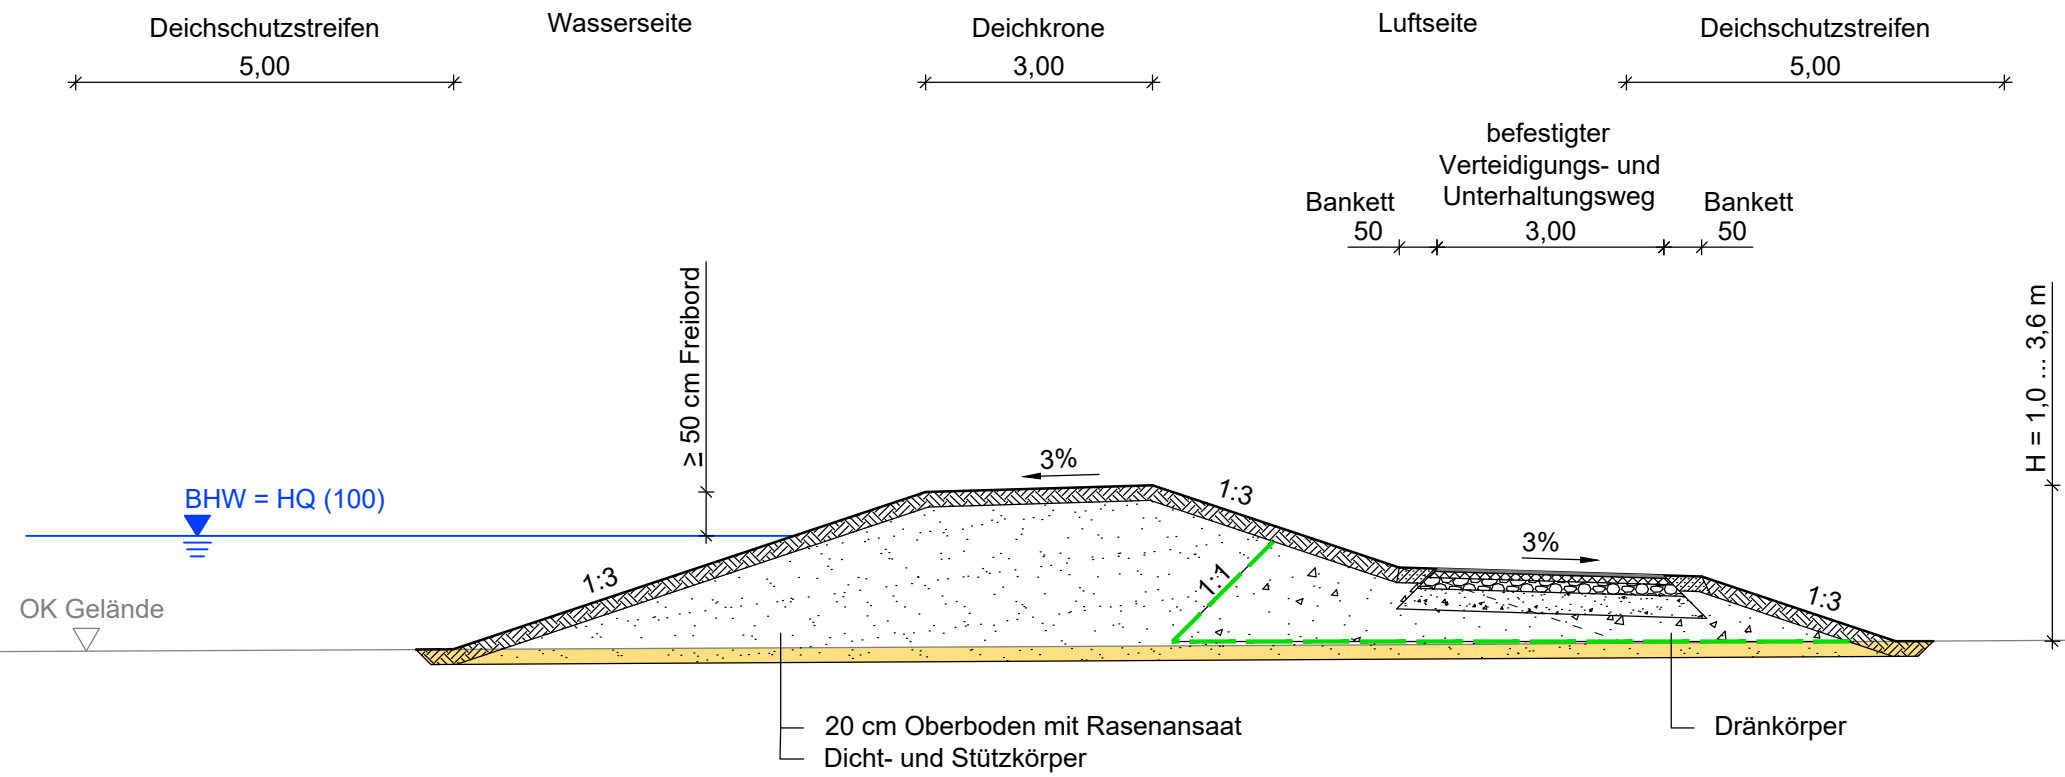

Vorhabenträger



vertreten durch:



Weimarische Straße 29b / 99099 Erfurt / www.thlg.de
Tel.: 0361/4413-0 Fax.: 0361/4413-272 / E-Mail: erfurt@thlg.de

Verfasser



An der Pikardie 8, 01277 Dresden

Datum

11.06.2020