


⑦

Hochwasserschutz nördliche Gera Regelquerschnitte der geplanten Hochwasserschutzanlagen

Hochwasserschutz mittels Wegaufhöhung HQ(100) (HWS Gebesee Süd)

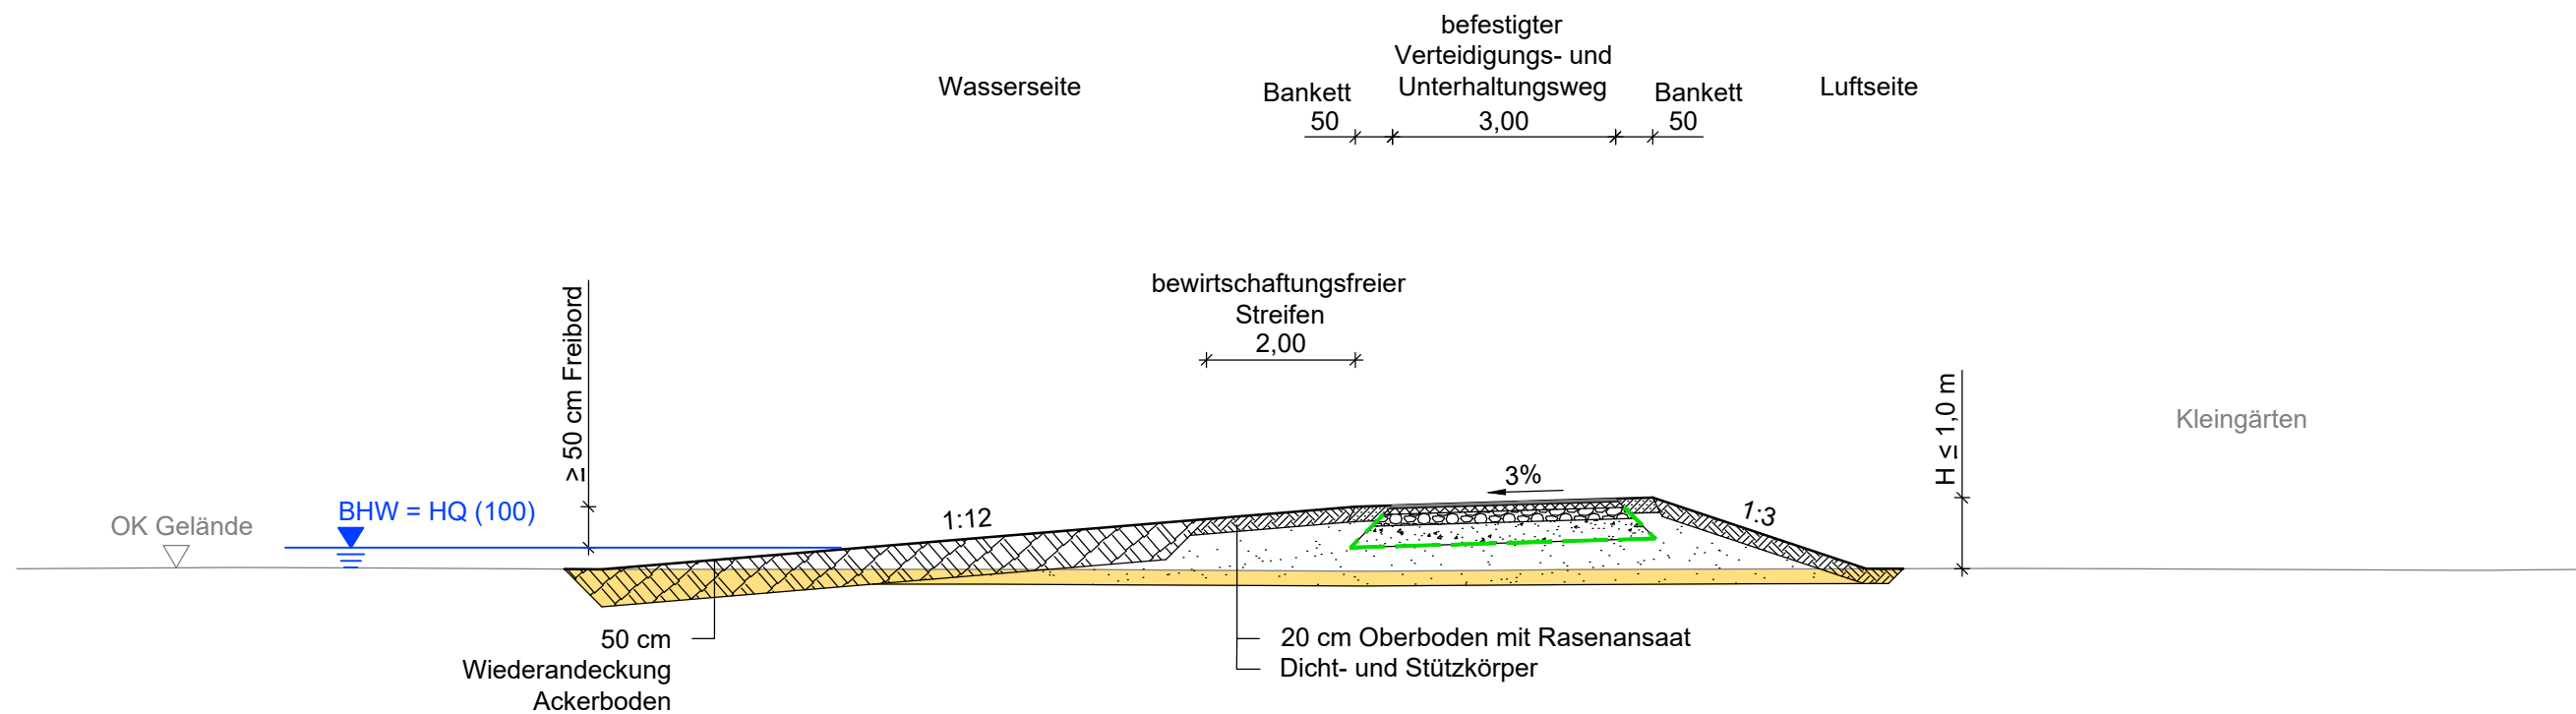

Vorhabenträger

Freistaat
Thüringen

vertreten durch:


Thüringer Landgesellschaft

Weimarische Straße 29b / 99099 Erfurt / www.thlg.de
Tel.: 0361/4413-0 Fax.: 0361/4413-272 / E-Mail: erfurt@thlg.de

Verfasser


planungsgesellschaft
SCHOLZ+LEWIS mbH

An der Pikardie 8, 01277 Dresden

Datum

11.06.2020